Mapa do celów projektowych

Skala 1:500

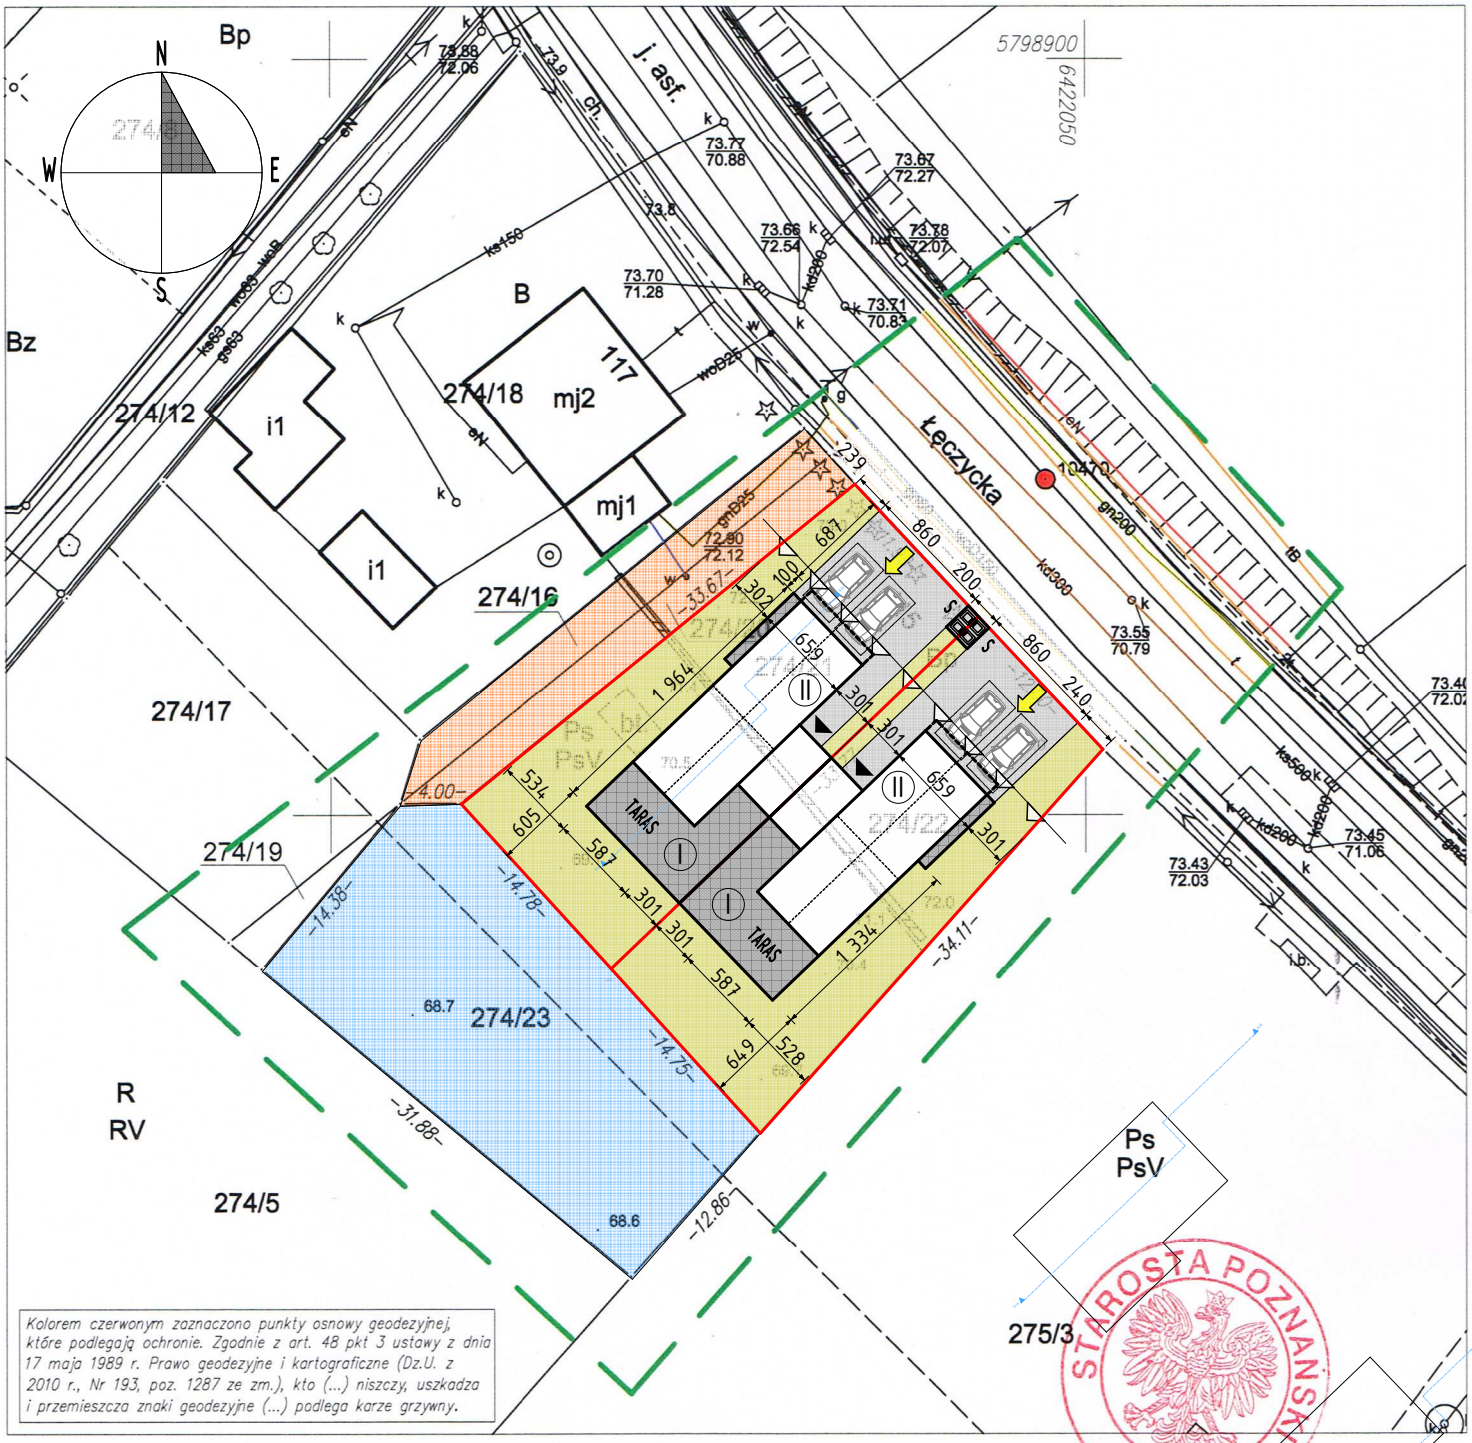

Kolorem czerwonym zaznaczono punkty osnowy geodezyjnej, które podlegają ochronie. Zgodnie z art. 48 pkt 3 ustawy z dnia 17 maja 1989 r. Prawo geodezyjne i kartograficzne (Dz.U. z 2010 r., Nr 193, poz. 1287 ze zm.), kto (...) niszczy, uszkadza i przemieszcza znaki geodezyjne (...) podlega karze grzywny.

Województwo: wielkopolskie
Powiat: poznański
Nazwa jed. ewid.: Komorniki
Identyfikator jedn. ewid.: 302107_2
Nazwa obr. ewid.: Wiry
Identyfikator obr. ewid.: 302107_2.0008
Miejscowość: Wiry
Arkusz: 3
Sekcja: 6.175.11.07.1.2
GKG.GZ.4071.6646.2018

Układ współrzędnych prostokątnych płaskich	2000
Układ wysokości	Kronsztadt

WYKONAWCA:
USŁUGI GEODEZYJNE I KARTOGRAFICZNE
WACŁAW ZBIGNIEW STĘPIEŃ
62-030 Luboń, ul. Wiśniowa 8
www.geodes.pl geodes@geodes.pl

Wacław Zbigniew Stępień
geodeta uprawniony nr rej. 15314
62-030 Luboń, ul. Wiśniowa 8
tel. 61-04-588, 0-501 232-258

Poświadcza się, że niniejszy dokument został opracowany w wyniku prac geodezyjnych i kartograficznych, których rezultaty zawiera operat techniczny wpisany do ewidencji materiałów państwowego zasobu geodezyjnego i kartograficznego

STAROSTA POZNAŃSKI

P.3021.2018. 8654
(Identyfikator ewidencyjny materiału zasobu - operatu technicznego)

29-06-2018
(Data wpisania operatu technicznego do ewidencji materiałów zasobu)

Ryszard Flitta
Główny Specjalista
PODGiK w Poznaniu
(Imię, nazwisko i podpis osoby reprezentującej organ)

Służebność - nie badano.
Stan aktualny na dzień: 26.05.2018 r.
Zasięg aktualizacji

Nie wyklucza się w terenie innych nie wykazanych na niniejszej mapie urządzeń podziemnych, które nie były zgłoszone do inwentaryzacji lub o których brak jest informacji w instytucjach branżowych.